


武征南公告（2024）字第14-1号附图

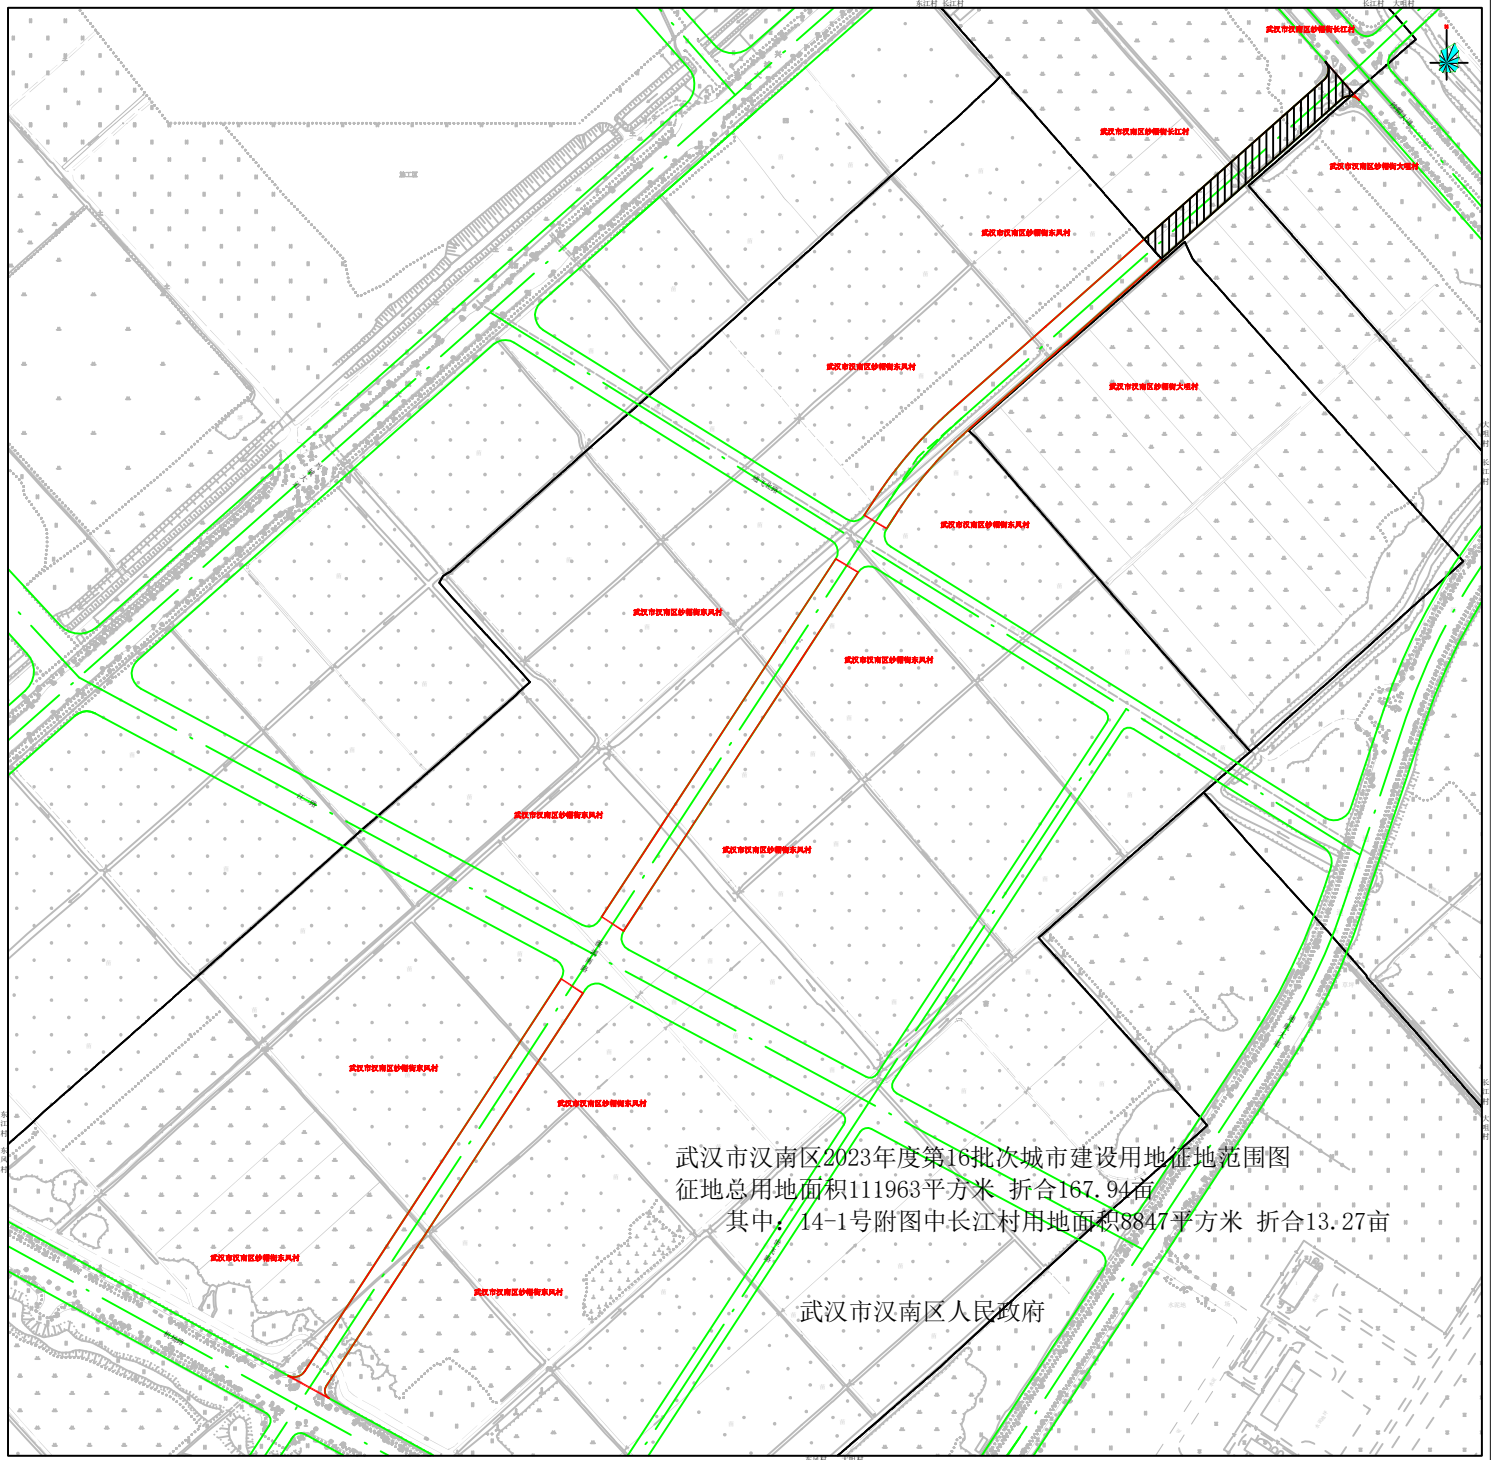

武汉市汉南区2023年度第16批次城市建设用地征地范围图
征地总用地面积111963平方米 折合167.94亩
其中：14-1号附图中长江村用地面积8847平方米 折合13.27亩

武汉市汉南区人民政府