


武汉市人民政府用地勘测定界图

工程编号: 2025定294
1:1万图幅号: H50G036004 1:2000图幅号: 15544

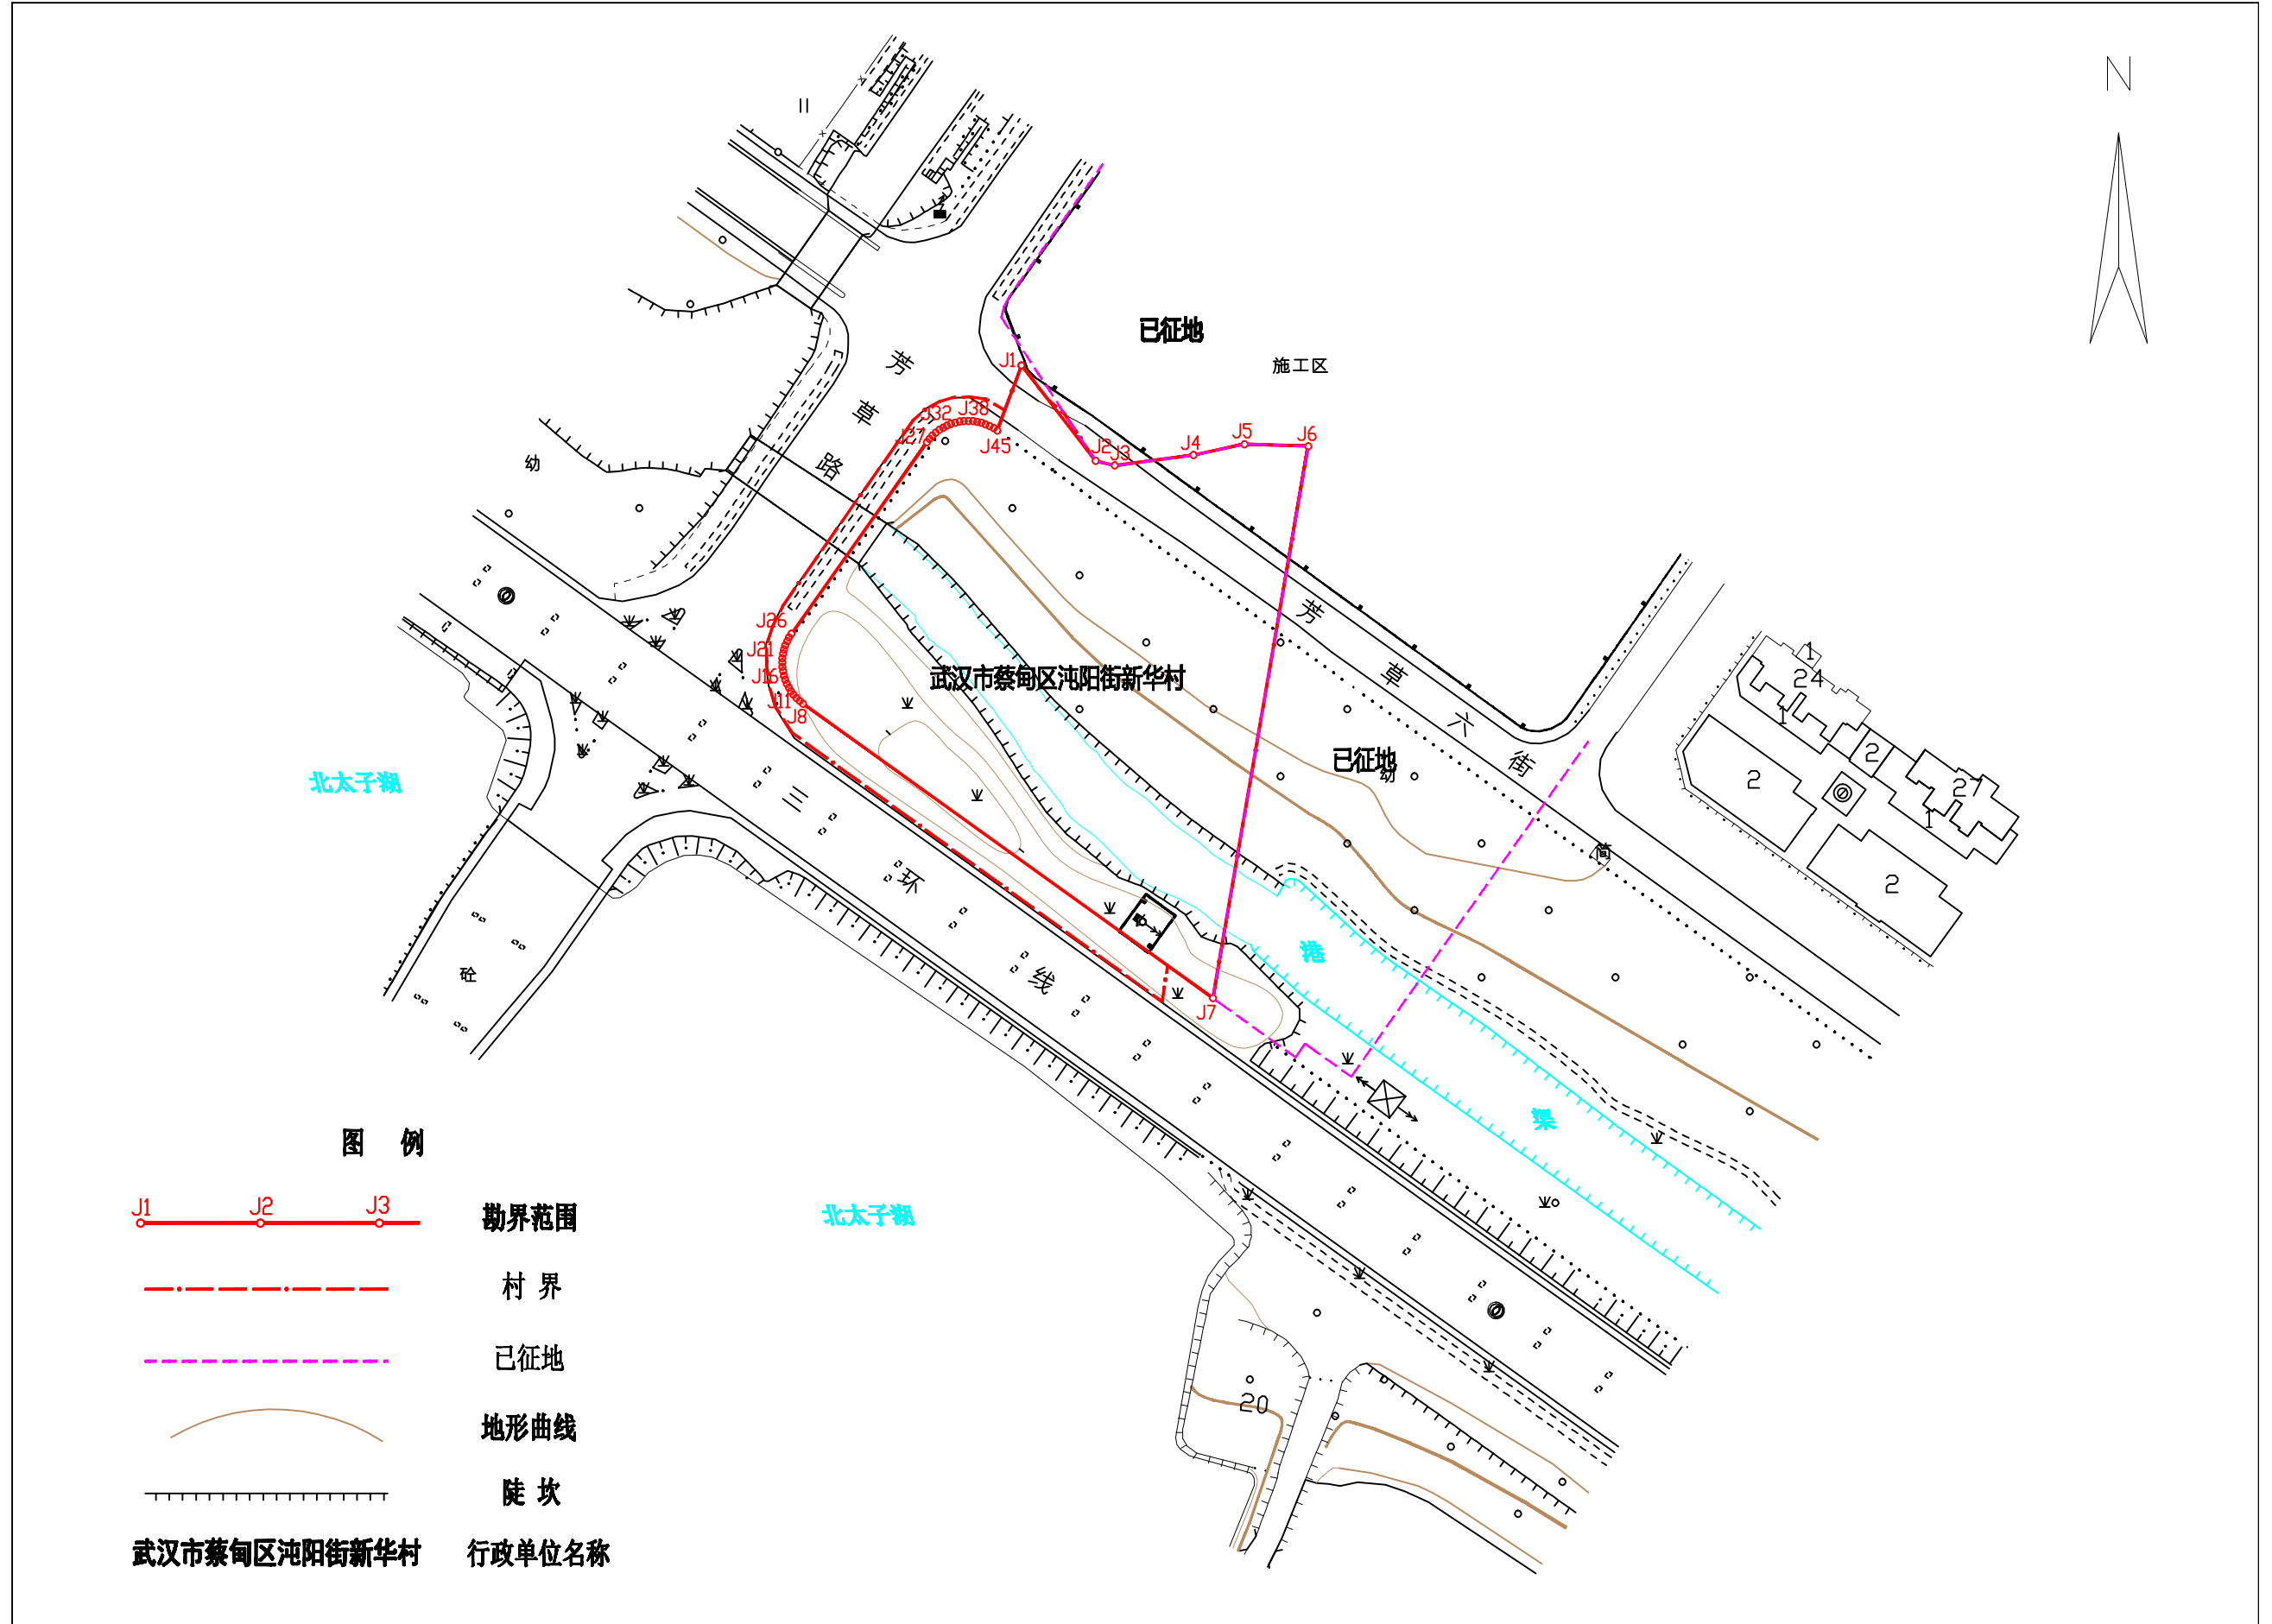

武汉市测绘研究院

2025年09月用地勘测定界调查
2025年09月数字化成图
武汉2000坐标系
2017年版图式

1:2000

工程负责人: 谭忻康
检查员: 喻成
技术负责人: 蒋胜华